

Vana trassi pikiprofiil

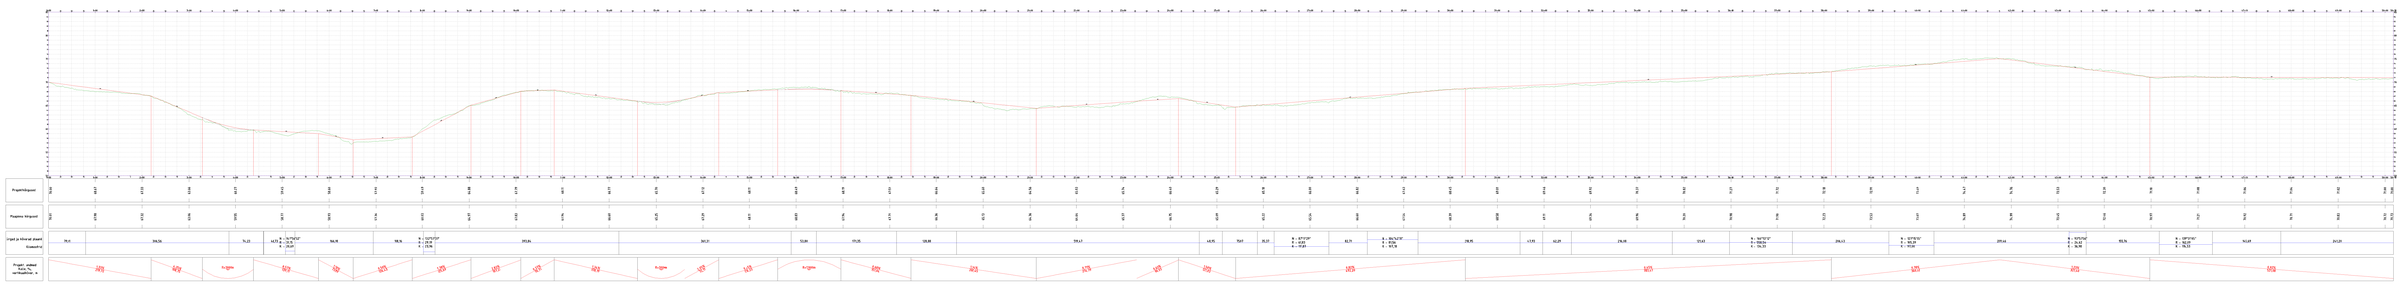

Uue trassi pikiprofiil

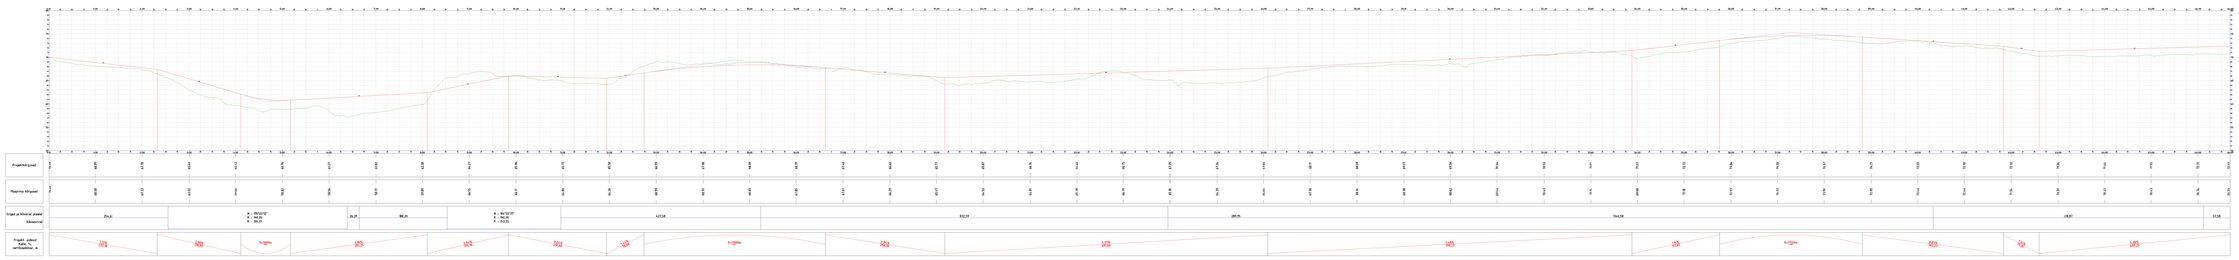

TAL TECH	Tallinna Tehnikaülikool Ehituse ja arhidektuuri instituut Ehitajate tee 5, Tallinn, 19086	Objekt: Reola-Unipiha tee lõik	Töö nr:
Õppeaine:	Teeprojekteerimine	Objekti aadress: Unipiha, Tartumaa	
Teostas: Kood, rühm	Karoliina Paas 231430EATI	Joonise nimetus: Pikiprofiilid	Mõõtkava: 1:3000
Juhendas:	Ain Kendra	Staadium: Eskiis Kuupäev: 10.12.2025	Joonise nr.
Hindas:	Ain Kendra	Faili nimi: TP_kursuseprojekt.dwg	