
Süvend

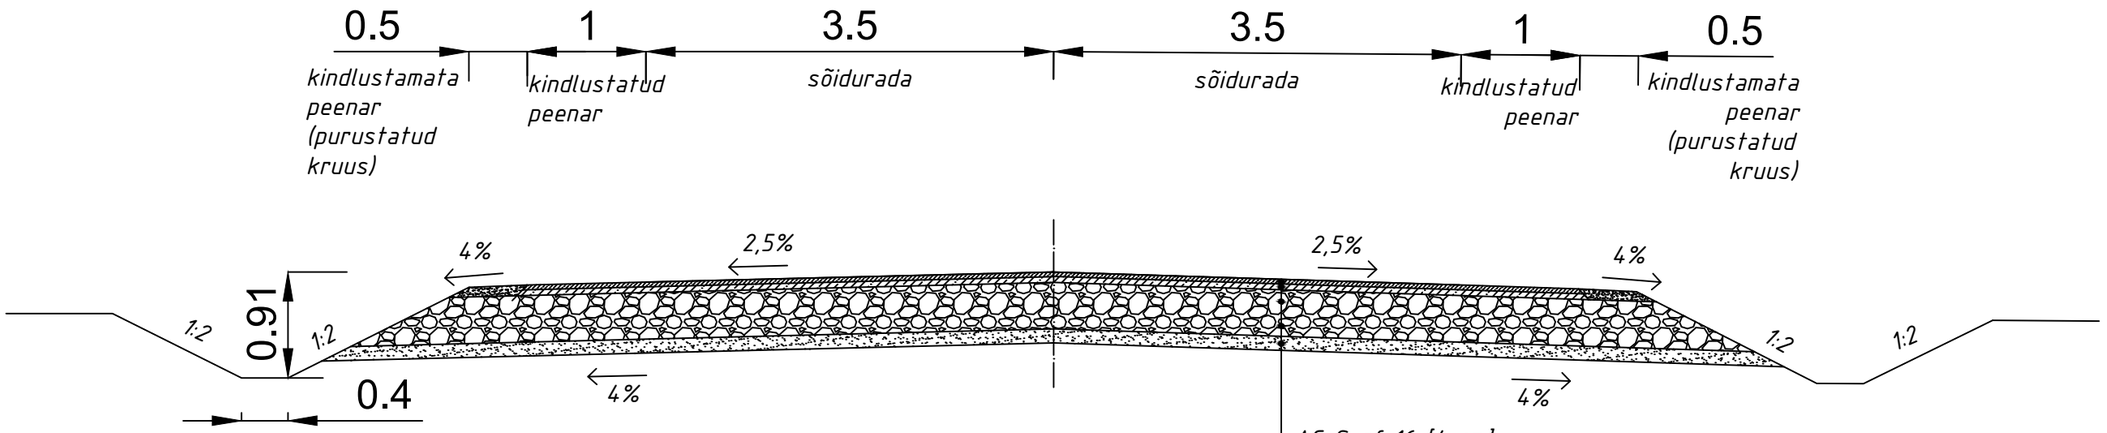

AC Surf 16 [4 cm]
AC Base 16 [5 cm]
Paekillustik 0/31.5 [40 cm]
Liiv 50 MPa [12 cm]
Olemasolev pinnas või täitepinnas kruuspinnasest

TAL TECH	Tallinna Tehnikaülikool Ehituse ja arhidektuuri instituut Ehitajate tee 5, Tallinn, 19086	Objekt: Reola-Unipiha tee lõik	Töö nr:
Õppeaine:	Teeprojekteerimine	Objekti aadress: Unipiha, Tartumaa	
Teostas: Kood, rühm	Karoliina Paas 231430EATI	Joonise nimetus: Ristprofiilid	Mõõtkava: 1:19
Juhendas:	Ain Kendra	Staadium: / Kuupäev: 03.12.2025	Joonise nr.
Hindas:	Ain Kendra	Faili nimi: TP_kursuseprojekt.dwg	